


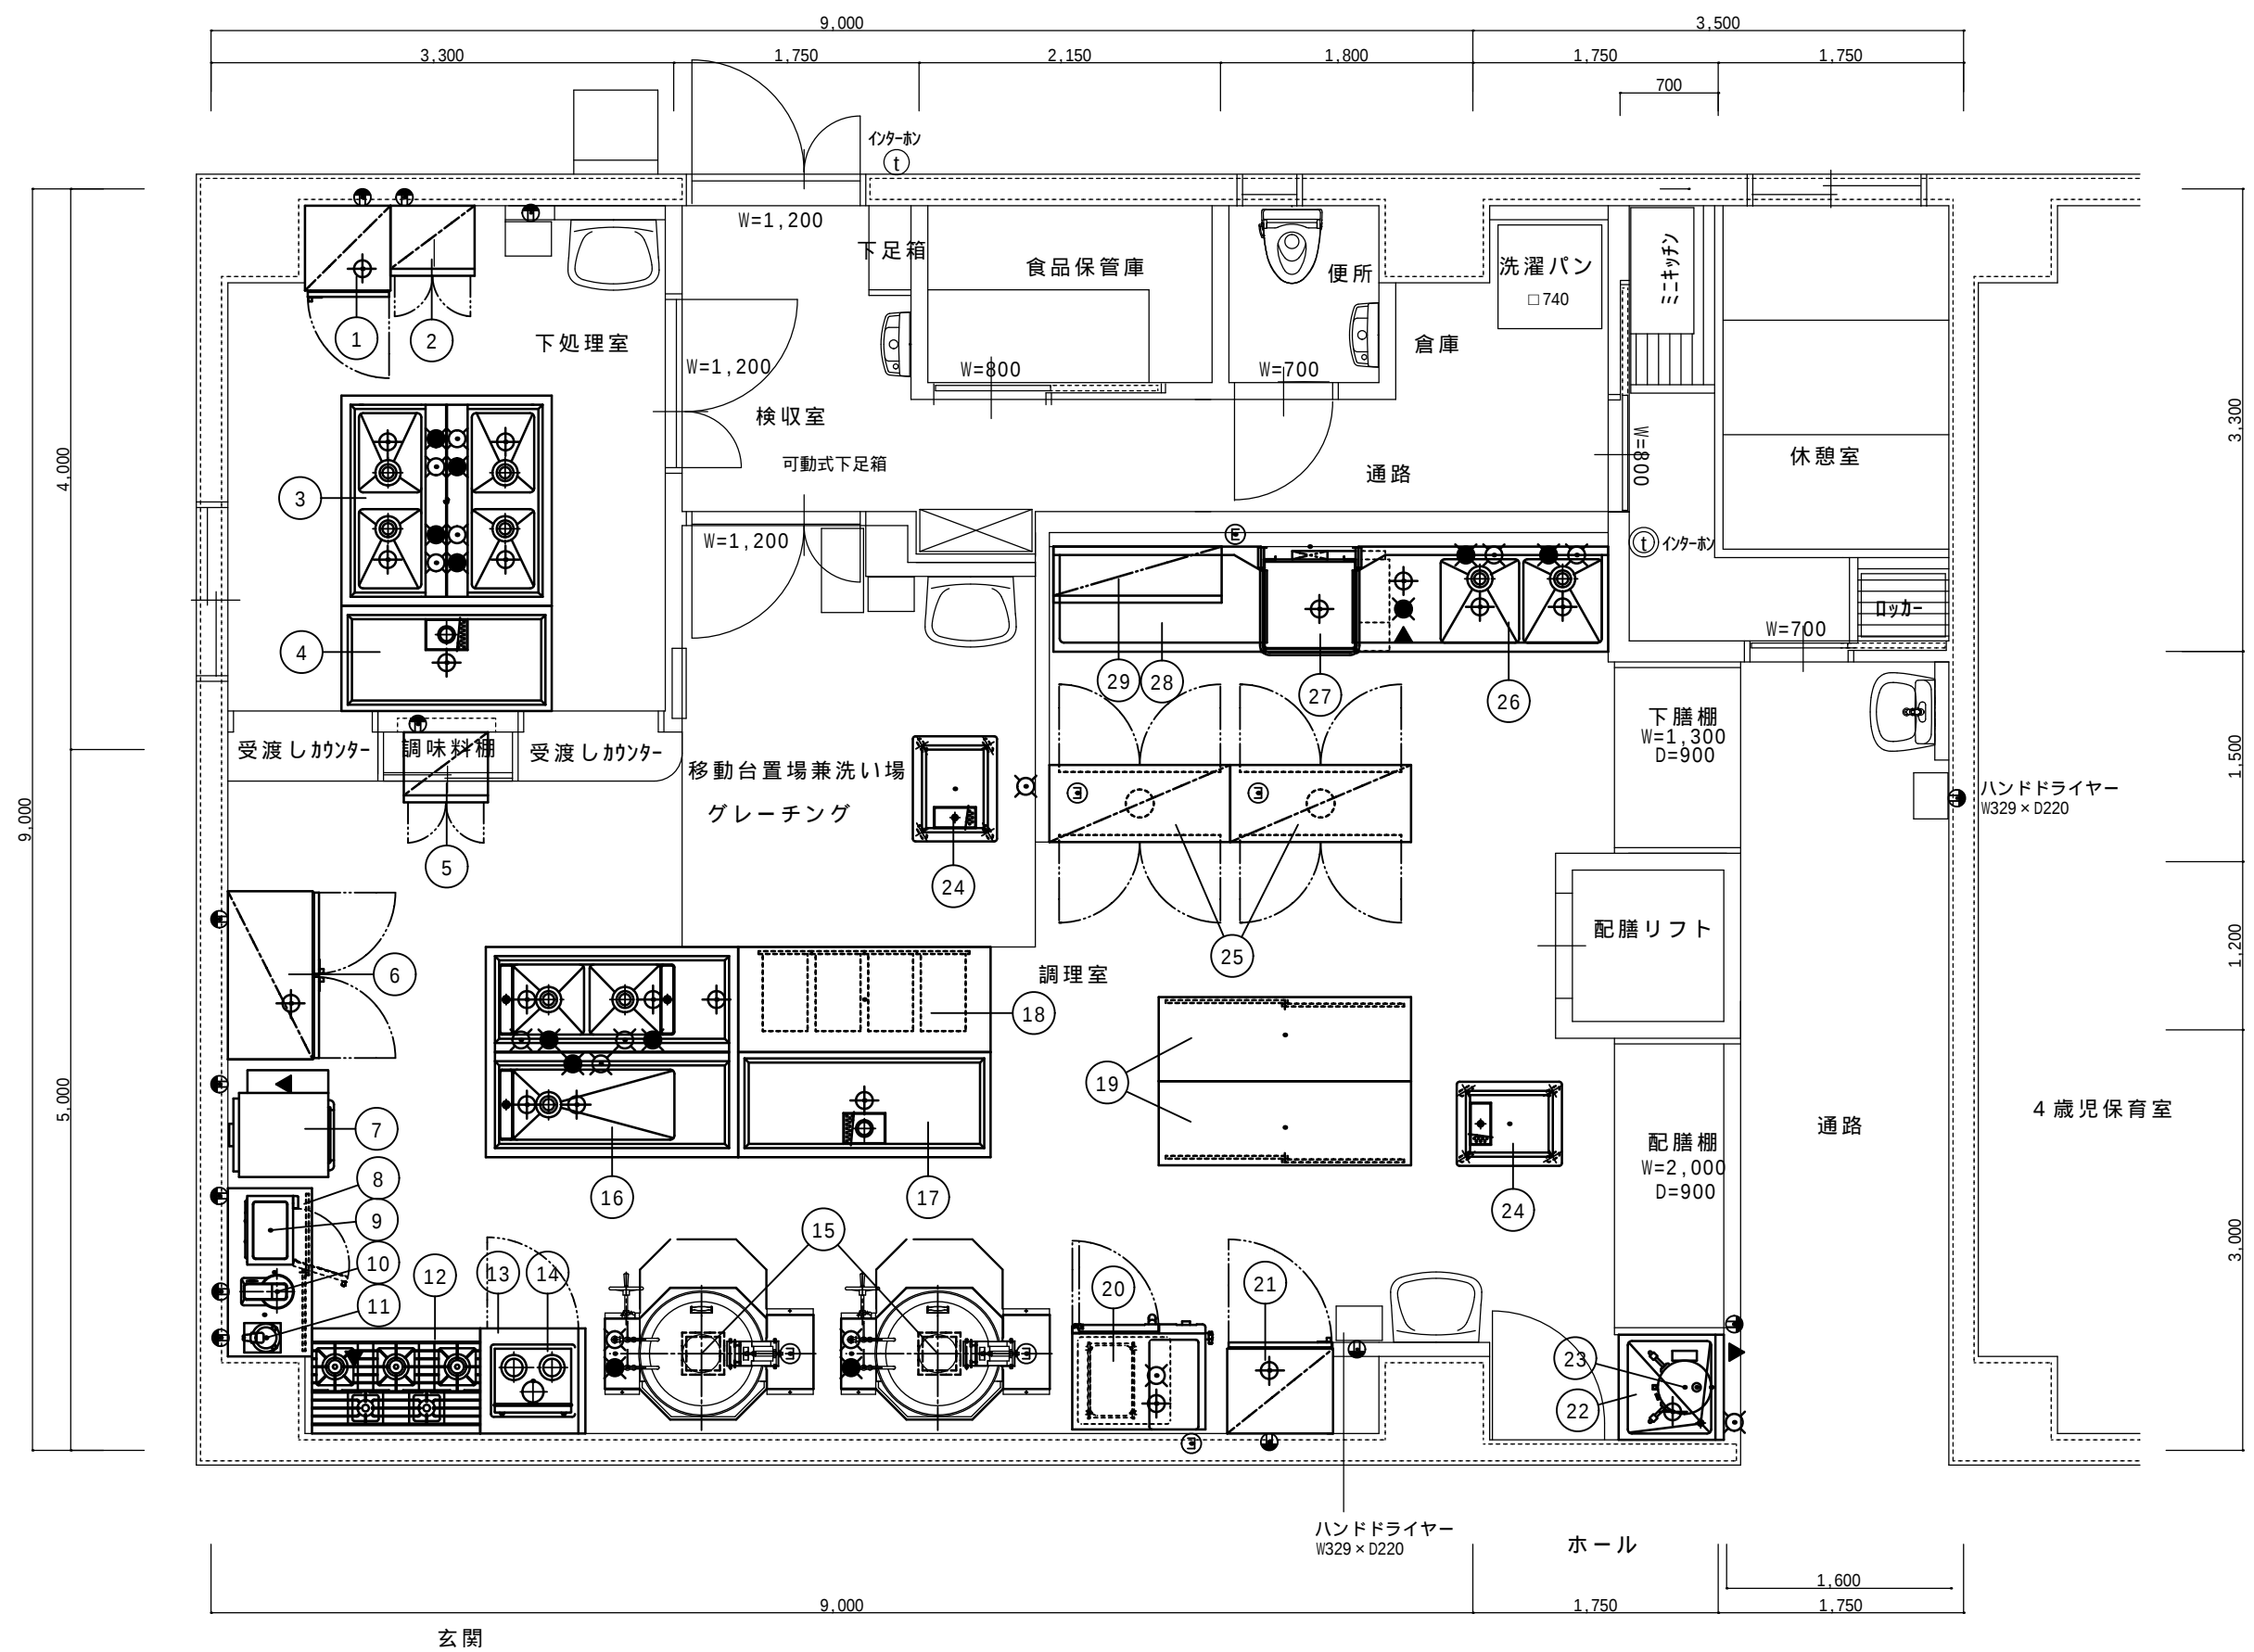

スケールはこの図面サイズがA2のときの尺度です。

 株式会社 高知カス	製 図		工事名称	図面内容	図面番号
	検 図			厨房設備器具配置図	
	作成日 H 21 年 2 月 17 日			縮尺	
	訂正日 年 月 日			S = 1 : 5 0	