


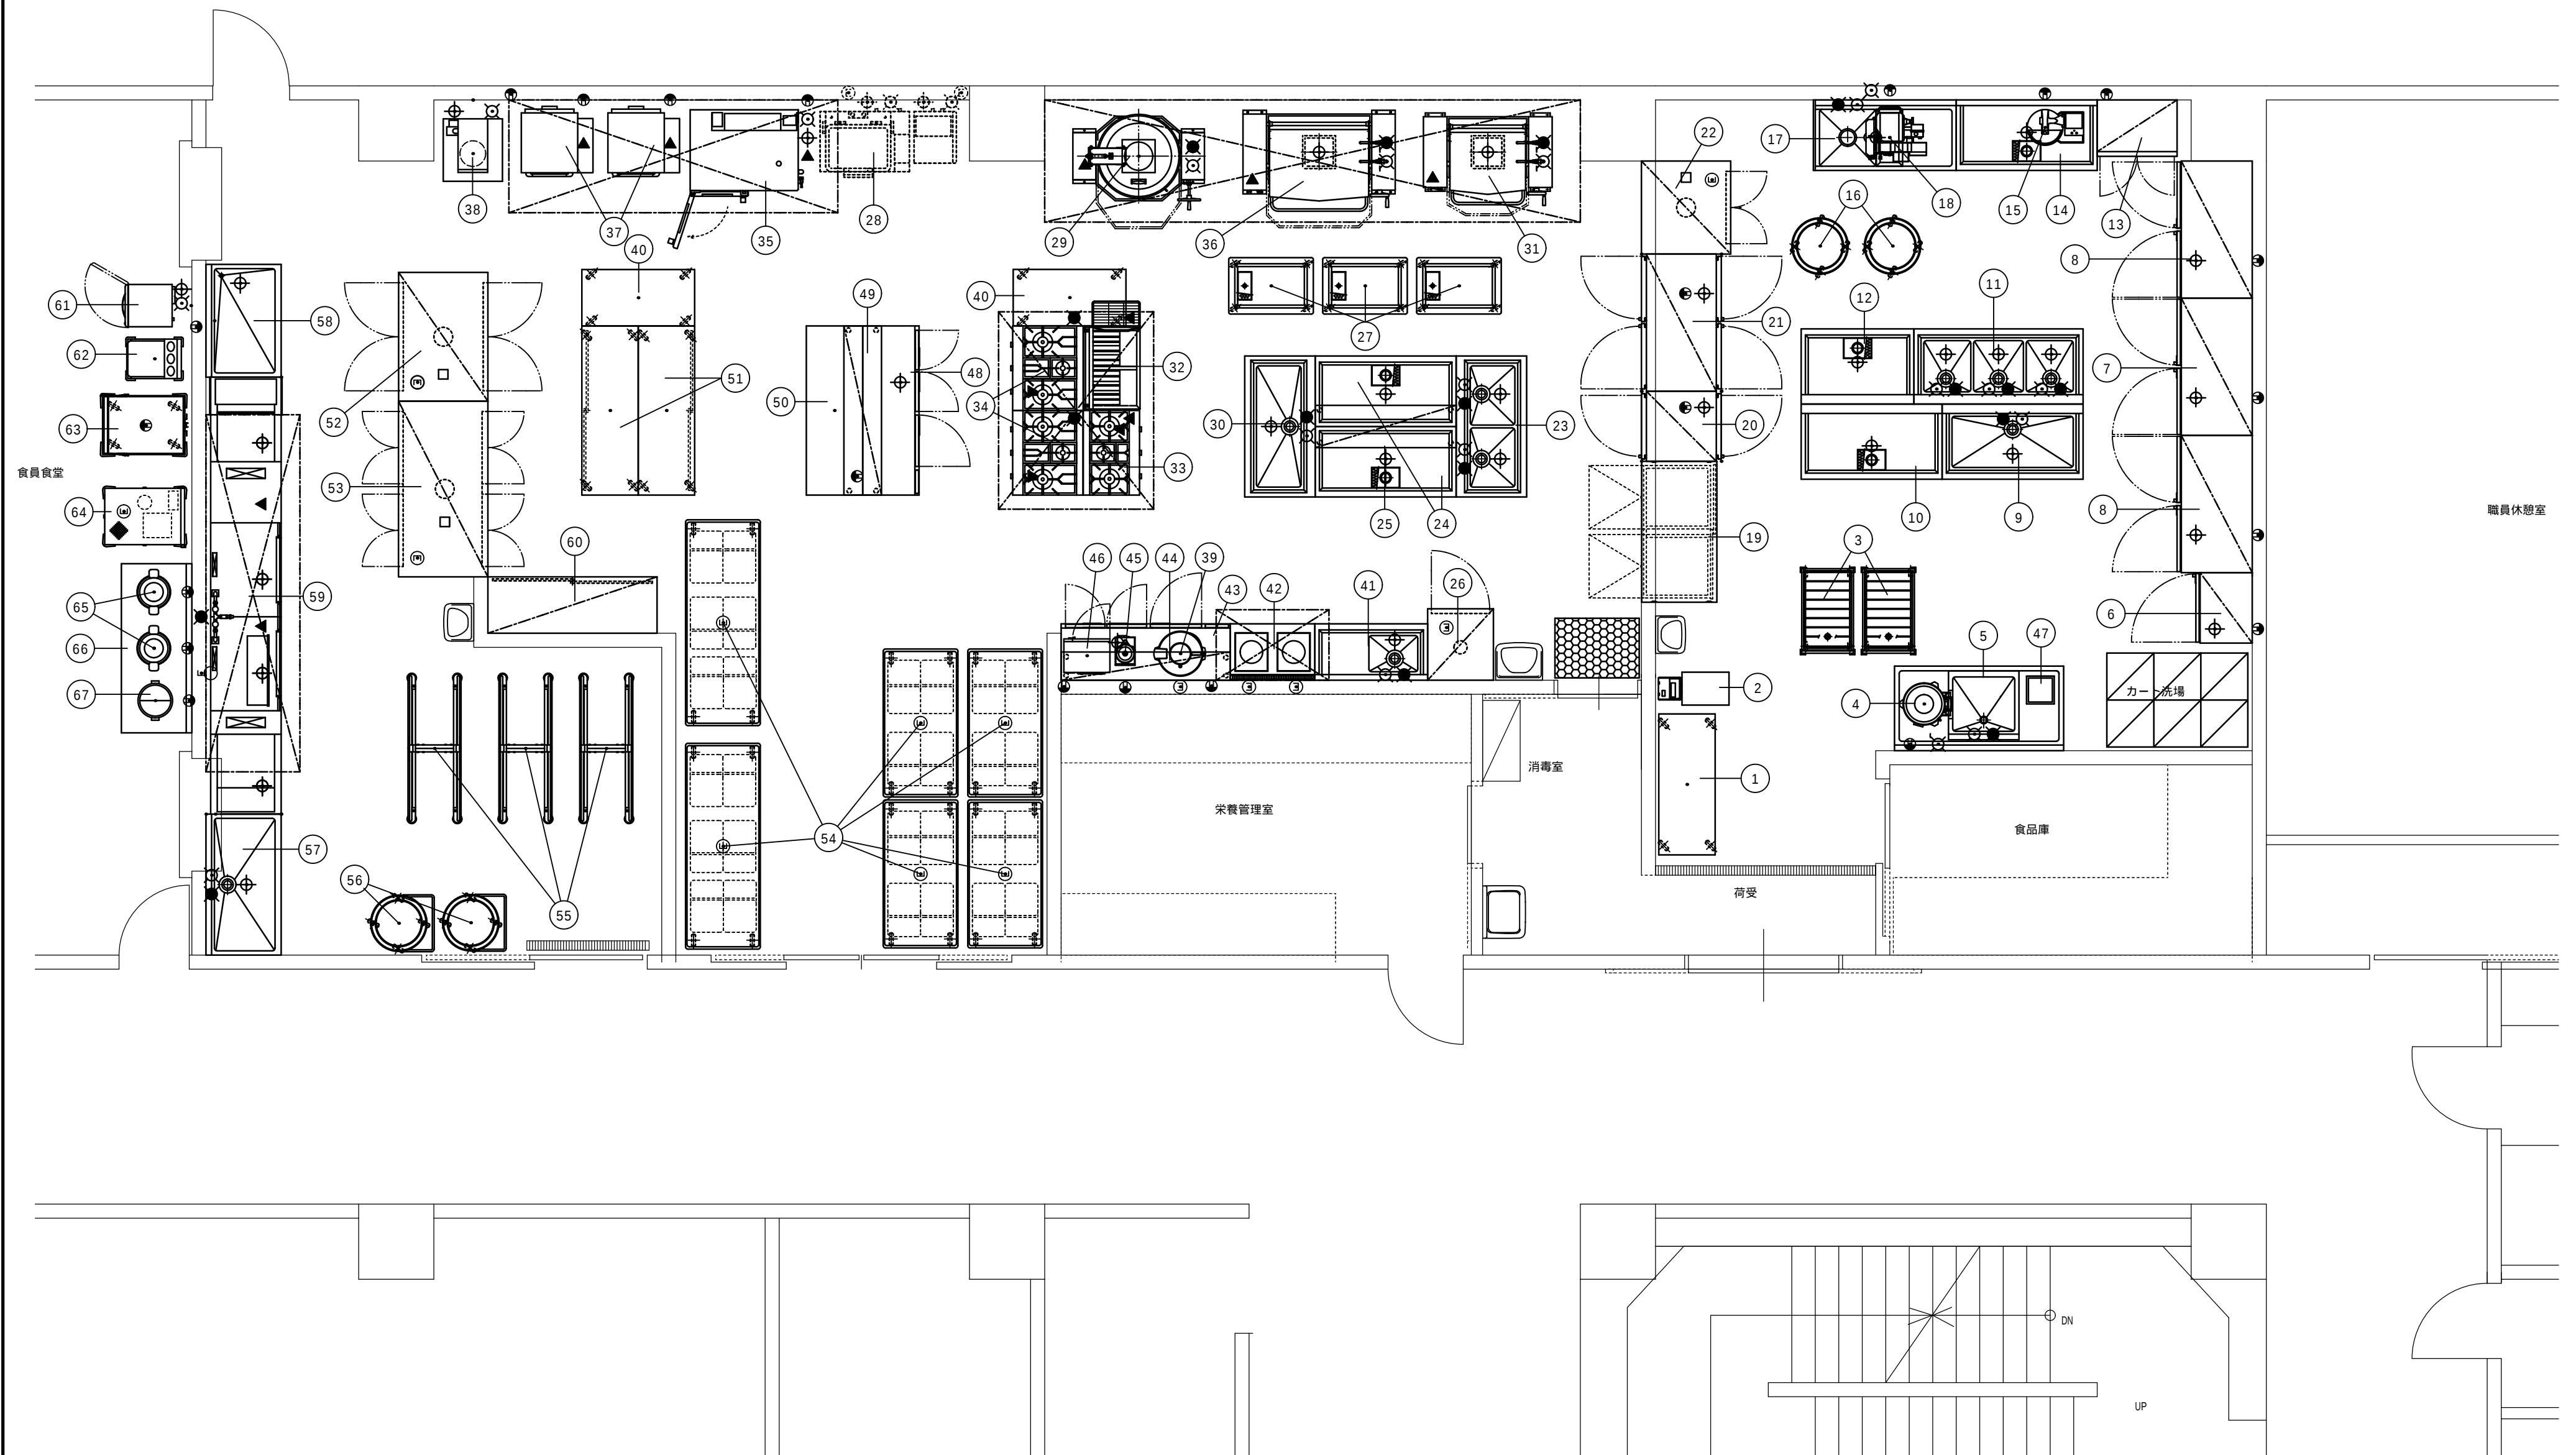

スケールはこの図面サイズがA2のときの尺度です。

製 図		工事名称	図面内容 厨房設備器具配置図	図面番号 .
検 図				
作成日 H 21 年 2 月 17 日			縮尺 S = 1 : 5 0	
訂正日 年 月 日				